
建设工程规划许可证（附图）

建字第1408272026GG0008677
2026/09/16

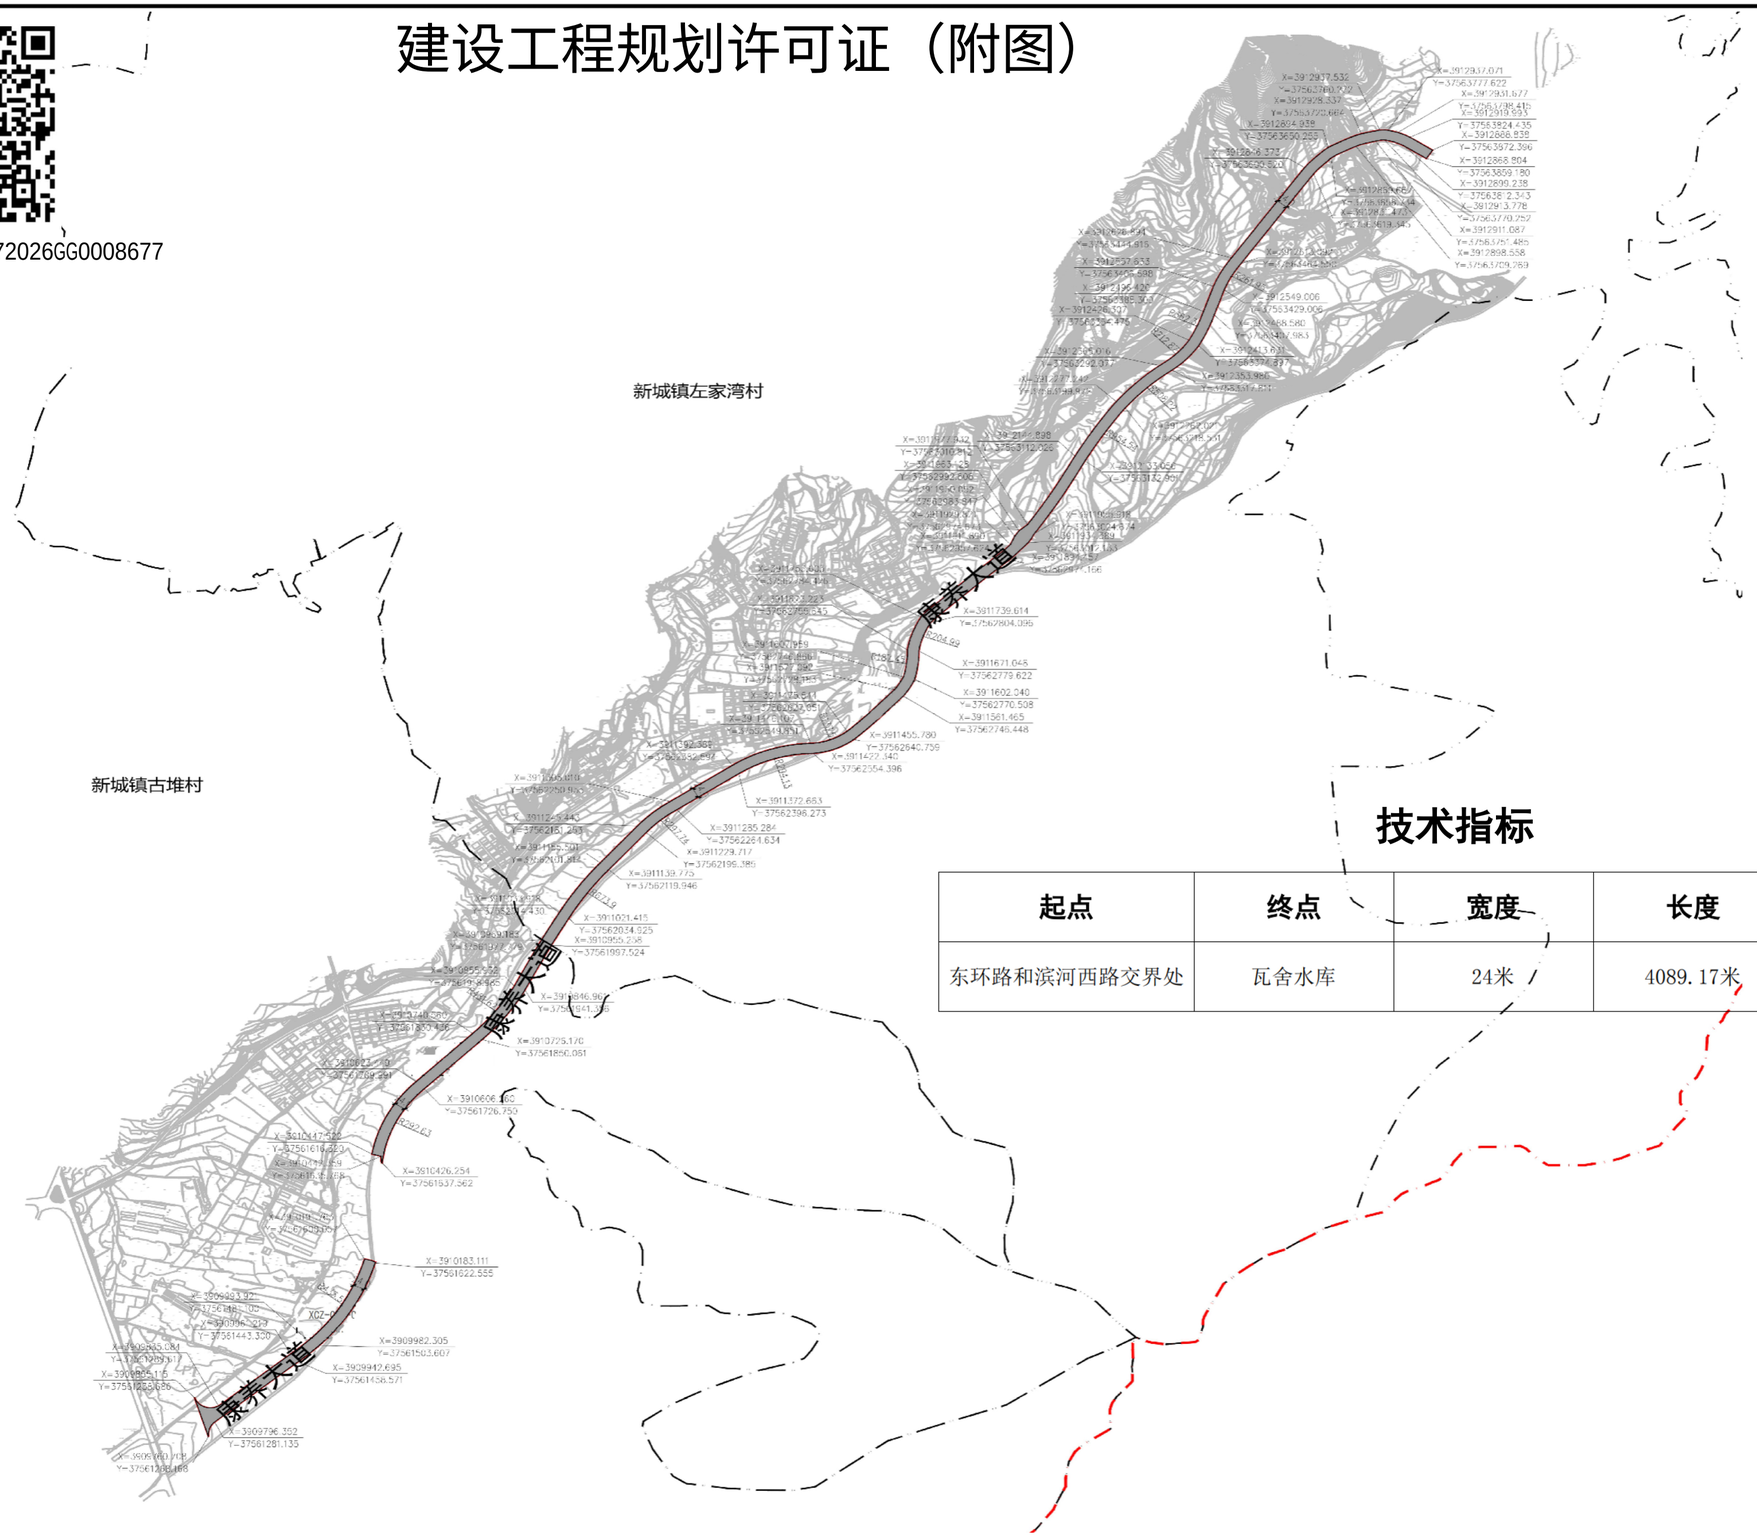

技术指标

起点	终点	宽度	长度	面积
东环路和滨河西路交界处	瓦舍水库	24米 /	4089.17米	98140.00平方米